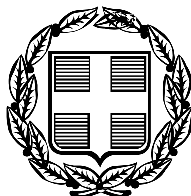




ΕΦΗΜΕΡΙΣ ΤΗΣ ΚΥΒΕΡΝΗΣΕΩΣ

ΤΗΣ ΕΛΛΗΝΙΚΗΣ ΔΗΜΟΚΡΑΤΙΑΣ

ΤΕΥΧΟΣ ΤΕΤΑΡΤΟ **Αρ. Φύλλου 1267**

23 Νοεμβρίου 2005

ΠΕΡΙΕΧΟΜΕΝΑ

ΑΠΟΦΑΣΕΙΣ

ΑΝΑΚΟΙΝΩΣΕΙΣ

ΑΠΟΦΑΣΕΙΣ

Αριθμ. 15542 (1)

Επικύρωση έκθεσης καθορισμού ορίων Αιγιαλού και Παραλίας στην παραλιακή περιοχή «Άγιος Βασίλειος - Λιβάδι», Δήμου Αστυπάλαιας, Νήσου Αστυπάλαιας, Νομού Δωδεκανήσου.

Ο ΓΕΝΙΚΟΣ ΓΡΑΜΜΑΤΕΑΣ ΠΕΡΙΦΕΡΕΙΑΣ
ΝΟΤΙΟΥ ΑΙΓΑΙΟΥ

Έχοντας υπόψη:

1. Τις διατάξεις του ν. 3200/1955 «περί διοικητικής αποκεντρώσεως»' όπως αυτές τροποποιήθηκαν και ισχύουν σήμερα με τα ν.δ. 532/1970, β.δ. 704/1970, β.δ. 192/1972, π.δ. 347/1986, ν. 2026/1992 και π.δ. 97/1993.

2. Τις διατάξεις των άρθρων 3 και 34 του ν. 2971/2001 (ΦΕΚ 285/τ.Α'/19.12.2001) «Αιγιαλός, παραλία και άλλες διατάξεις».

3. Τις διατάξεις του κ.δ. 132/1929 «περί Κτηματολογικού Κανονισμού Δωδεκανήσου» που διατηρήθηκε σε ισχύ με το άρθρο 8 ν. 510/1947.

4. Τις διατάξεις των άρθρων 1 μέχρι και 7 του α.ν. 2344/1940 «'περί αιγιαλού και παραλίας» όπως έχουν τροποποιηθεί και συμπληρωθεί μεταγενέστερα με τις διατάξεις: α) του άρθρου 13 του ν. 1078/1980 και β) του άρθρου 23 του ν. 1337/1983.

5. Τις διατάξεις του ν.δ. 439/1970 «περί συμπληρώσεως των διατάξεων περί αιγιαλού».

6. Τις διατάξεις του άρθρου 20 ν. 719/1977 «'περί τρόπου σύνταξης τοπογραφικών - υψομετρικών διαγραμμάτων από ιδιώτες μηχανικούς κ.λπ.».

7. Τις διατάξεις του άρθρου 100 του π.δ. 284/1988, όπως τροποποιήθηκε και ισχύει σήμερα.

8. Το υπ' αριθμ. Δ3090/646/1976 έγγραφο του Υπουργείου Οικονομικών «περί του στη Δωδεκάνησο ορίου αιγιαλού» σε συνδυασμό με τις 325/71 και 203/71 γνωμοδοτήσεις του Ν.Σ.Κ.

9. Την υπ' αριθμό 2483/3.6.2002 απόφαση Προϊσταμένης Οικονομικής Επιθεώρησης Κρήτης περί ορισμού μελών της επιτροπής καθορισμού ορίων αιγιαλού και παραλίας του ν. 2971/2001 (Φ.Ε.Κ. 285Α/19.12.2001).

10. Την υπ' αριθμό 18984/22.9.2004 απόφαση του Γενικού Γραμματέα της Περιφέρειας Νοτίου Αιγαίου περί ορισμού μελών της επιτροπής καθορισμού ορίων Αιγιαλού και Παραλίας του ν. 2971/2001 (Φ.Ε.Κ. 285Α/19.12.2001) στην Νομαρχία Δωδ/σου.

11. Τις διατάξεις του άρθρου 19 παράγραφος 5 α.ν. 2344/1995, του άρθρου 52 παράγραφος 6 ν. 2218/1994, του άρθρου 4 παράγραφος 7 του ν. 2240/1994, δυνάμει των οποίων αρμοδιότητες του Υπουργείου Οικονομικών που είχαν μεταβιβασθεί στους Νομάρχες, ανήκουν στον Περιφερειακό Διευθυντή, σε συνδυασμό με αυτές του άρθρου 14 παράγραφος 2 του ν. 2399/1996 με τις οποίες προβλέπεται η κατάργηση των θέσεων των Περιφερειακών Διευθυντών, οι αρμοδιότητες πλέον του οποίου περιήλθαν στον Γενικό Γραμματέα της Περιφέρειας και ασκούνται από τον αναπληρωτή Περιφερειακό Διευθυντή.

12. Τις διατάξεις του τέταρτου εδαφίου της παραγράφου 2 του άρθρου 1 και της παραγράφου 6 του ιδίου άρθρου του ν. 2503/1997 «Διοίκηση, οργάνωση, στελέχωση της Περιφέρειας, ρύθμιση θεμάτων για την τοπική Αυτοδιοίκηση και άλλες διατάξεις» (ΦΕΚ 107/Α), σύμφωνα με τις οποίες οι περιφερειακές Υπηρεσίες του Υπουργείου Οικονομικών, που συγκροτούσαν την ενιαία οργανική μονάδα της περιφέρειας, ούτε καταργήθηκαν, αλλά αποτελούν από 1.9.1997, Υπηρεσίες του Υπουργείου Οικονομικών.

13. Την υπ' αριθμ. 14650/ΔΙΟΕ85/17.3.2004 κοινή απόφαση Πρωθυπουργού και Υπουργού Οικονομίας και Οικονομικών (ΦΕΚ 519τ.Β΄) Καθορισμός αρμοδιοτήτων των Υφυπουργών Οικονομίας και Οικονομικών.

14. Την υπ' αριθμ. 1064129/801/Α0006/5.8.2004 απόφαση Υφυπουργού Οικονομίας και Οικονομικών (ΦΕΚ 1255/

τ.Β΄/16.8.2004) περί μεταβίβασης αρμοδιοτήτων καθώς και εξουσίας να υπογράφουν «με εντολή Υφυπουργού κ.λ.π., η οποία τροποποιήθηκε και συμπληρώθηκε με την υπ' αριθμόν 1071473/877/Α0006/9.9.2004 (ΦΕΚ 1429 τ. Β΄/17.9.2004) ομοίως απόφαση Υφυπουργού Οικονομίας και Οικονομικών.

15. Την υπ' αριθμό 1063649/790/Α006/3.8.2004 απόφαση του Υπουργού Οικονομίας και Οικονομικών σχετικά με την καταγραφή - διοικητική κωδικοποίηση των αρμοδιοτήτων σε θέματα Υπηρεσιών του Υπουργείου Οικονομίας και Οικονομικών που περιέρχονται στους γενικούς Γραμματείς των Περιφερειών κατά τις διατάξεις του άρθρου 46 παρ.21 του ν. 3220/2004 (Φ.Ε.Κ. 15/28.1.2004 τ.Α').

16. Τις διατάξεις του άρθρου 46 παρ. 21 ν. 3220/2004 (ΦΕΚ 15 Α') στις οποίες προβλέπεται ότι από 10.4.2004 οι αρμοδιότητες του Υπουργού Οικονομίας και Οικονομικών οι οποίες ανήκαν ή είχαν μεταβιβασθεί στους Νομάρχες μέχρι την έναρξη λειτουργίας των Νομαρχιακών Αυτοδιοικήσεων και αφορούν θέματα Υπηρεσιών του Υπουργείου Οικονομίας και Οικονομικών, που εξαιρέθηκαν από την κατάργηση σύμφωνα με τις διατάξεις της παραγράφου 2 του άρθρου 39 ν. 2218/1994, περιέρχονται στον Γενικό Γραμματέα της Περιφέρειας, εκτός των θεμάτων Υ.Δ.Ε.

17. Την από 13.1.2005 έκθεση της, κατά το άρθρο 3 παράγραφος 1 του ν. 2971/2001, αρμόδιας επιτροπής καθορισμού ορίων αιγιαλού και παραλίας, για τον καθορισμό ορίων αιγιαλού, στην παραλιακή περιοχή «Άγιος Βασίλειος - Λιβάδι», Δήμου Αστυπάλαιας, Νήσου Αστυπάλαιας, Νομού Δωδεκανήσου.

18. Το από Νοέμβριο του 2002 τοπογραφικό - υψομετρικό διάγραμμα, κλίμακας 1:500 αποτελούμενο από μία (01) πινακίδα, που συντάχθηκε από τον Αγρονόμο και Τοπογράφο Μηχανικό Εμμανουήλ Ολυμπίτη, στο οποίο εμφανίζεται παραλιακή περιοχή «Άγιος Βασίλειος - Λιβάδι» του Δήμου Αστυπάλαιας της Νήσου Αστυπάλαιας, Νομού Δωδ/σου και το οποίο ελέγχθηκε και θεωρήθηκε από την Κτηματική Υπηρεσία Δωδεκανήσου στις 28.5.2004 ως προς την ακρίβεια της αποτύπωσης.

19. Στο τοπογραφικό αυτό χαράχθηκε με κόκκινη συνεχόμενη πολυγωνική γραμμή η οριογραμμή του αιγιαλού με στοιχεία (Α64, Α65, Α66, Α67,..........,Α125, Α126, Α127, Α128) σύμφωνα με τις διατάξεις του άρθρου 3 του Κ.Δ. 132/1929.

20. Το υπ' αριθμό Φ.544.5/644/05/15775/1.6.2005 έγγραφο του Γενικού Επιτελείου Ναυτικού, με το οποίο συμφωνεί με τα καθορισθέντα από την επιτροπή όρια.

21. Το με ημερομηνία 18.7.2005 αποδεικτικό τοιχοκόλλησης του Δήμου Αστυπάλαιας με το οποίο τοιχοκολλήθηκε η από 13.1.2005 έκθεση επιτροπής και τα τοπογραφικά διαγράμματα, καθορισμού ορίων Αιγιαλού και Παραλίας στην παραλιακή περιοχή «Άγιος Βασίλειος - Λιβάδι » Δήμου Αστυπάλαιας, Νήσου Αστυπάλαιας, Νομού Δωδεκανήσου, αποφασίζουμε:

Επικυρώνουμε την από 13.1.2005 έκθεση της κατά το άρθρο 3, παράγραφος 1 του ν. 2971/2001, αρμοδίας επιτροπής περί χάραξης των ορίων Αιγιαλού και Παραλίας, με την οποία καθορίστηκαν τα όρια του Αιγιαλού στην παραλιακή περιοχή «Άγιος Βασίλειος - Λιβάδι», Δήμου Αστυπάλαιας, Νήσου Αστυπάλαιας, Νομού Δωδεκανήσου επί τοπογραφικού - υψομετρικού διαγράμματος το οποίο ελέγχθηκε και θεωρήθηκε στις 28.5.2004 από την Κτηματική Υπηρεσία Δωδεκανήσου.

Στο τοπογραφικό αυτό διάγραμμα, χαράχθηκε από την εν λόγω επιτροπή, όπως πιο πάνω αναφέρεται, η οριογραμμή του Αιγιαλού με κόκκινη συνεχόμενη πολυγωνική γραμμή με στοιχεία κορυφών (Α64, Α65, Α66, Α67,..........,Α125, Α126, Α127, Α128) με εξάρτηση των κορυφών αυτής, από συντεταγμένες του κρατικού τριγωνομετρικού δικτύου της χώρας όπως αυτές εμφανίζονται στον σχετικό πίνακα επί του τοπογραφικού - υψομετρικού διαγράμματος, κλίμακας 1:500 σε μία πινακίδα, που συντάχθηκε από τον Αγρονόμο και Τοπογράφο Μηχανικό Εμμανουήλ Ολυμπίτη στο ίδιο ως άνω τοπογραφικό διάγραμμα.

Η καθορισθείσα και χαραχθείσα οριογραμμή αιγιαλού αποτελεί το όριο του μεγίστου πλην συνήθους χειμερίου κύματος, για τις εντός οικισμού ή εντός σχεδίου πόλεως περιοχές, είναι δε προσαυξημένο κατά δώδεκα μέτρα στις περιοχές εκτός σχεδίου οικισμού ή σχεδίου πόλεως, σύμφωνα με τις διατάξεις του άρθρου 3 του κ.δ. 132/1929 που διατηρήθηκε σε ισχύ με το άρθρο 8 του ν. 510/1947.

Οριογραμμή παραλίας χαράχθηκε με κίτρινη πολυγωνική γραμμή με στοιχεία κορυφών (Π1,Π2,Π3,Π4,.....,Π17,Π18) σε τμήμα χειμάρρου, σύμφωνα με τις διατάξεις του άρθρου 3 του κ.δ. 132/1929 και όπου η οριογραμμή του αιγιαλού δεν τέμνει τα προς την θάλασσα όρια των ιδιοκτησιών.

Ο καθορισμός των ορίων αιγιαλού στη θέση αυτή γίνεται για πρώτη φορά και προς εξυπηρέτηση των σκοπών των διατάξεων του ν. 2971/2001.

Η παρούσα απόφαση μαζί με την έκθεση της επιτροπής και το τοπογραφικό διάγραμμα να δημοσιευθούν στην Εφημερίδα της Κυβερνήσεως.

Ερμούπολη, 2 Νοεμβρίου 2005

Ο Γενικός Γραμματέας Περιφέρειας
ΧΑΡΑΛΑΜΠΟΣ ΚΟΚΚΙΝΟΣ

ΕΚΘΕΣΗ

ΤΗΣ ΕΠΙΤΡΟΠΗΣ ΚΑΘΟΡΙΣΜΟΥ ΤΩΝ ΟΡΙΩΝ ΤΟΥ ΑΙΓΙΑΛΟΥ ΚΑΙ ΠΑΡΑΛΙΑΣ (ΑΡΘΡΟ 3, ν. 2971 ΦΕΚ 285 Α΄/ 19.12.2001).

Για τον καθορισμό των ορίων αιγιαλού και παραλίας που γίνεται για πρώτη φορά στην παραλιακή περιοχή «Αγ. Βασίλειος-Λιβάδι», Δήμου Αστυπάλαιας, Νήσου Αστυπάλαιας, Νομού Δωδεκανήσου.

Στην Κάλυμνο, σήμερα 13.1.2005 οι υπογεγραμμένοι:

1) Παπαντωνάκη Βασιλική, Προϊσταμένη της Δ.Ο.Υ. Καλύμνου, ως Πρόεδρος.

2) Ρείση - Δρίβα Μαρία, Μηχανικός Τ.Ε. Τ.Υ.Δ.Κ. Δωδεκανήσου, ως μέλος.

3) Παρτσάφας Στέλιος, Αντιπλοίαρχος Λ.Σ., Λιμενάρχης Καλύμνου, ως μέλος.

4) Ζαΐρης Κων/νος, Προϊστάμενος Τμήματος Πολεοδομικών Εφαρμογών Επαρχείου Καλύμνου, Νομού Δωδ/σου, ως μέλος

5) Φαρμακίδης Νικ., Προϊστάμενος τμήματος ΠΕ.ΧΩ. Ρόδου, της Περιφέρειας Νοτίου Αιγαίου, ως μέλος

(χρέη γραμματέα της επιτροπής άσκησε ο Θωμάς Κώτης, υπάλληλος της Δ.Ο.Υ. Καλύμνου),

αποτελούντες την επιτροπή καθορισμού των ορίων

αιγιαλού και παραλίας, δυνάμει του άρθρου 3 του ν. 2971 (ΦΕΚ 285 Α΄/19.12.2001), μεταβήκαμε επιτόπου στην προαναφερθείσα περιοχή και

Αφού λάβαμε υπόψη

1. Την από 15.3.2004 αίτηση του Θεόδωρου Καλή για καθορισμό των ορίων αιγιαλού και παραλίας στην εν λόγω θέση.

2. Το τοπογραφικό - υψομετρικό και κτηματολογικό διάγραμμα, το οποίο συντάχθηκε τον Νοέμβριο του 2002 από τον Εμμανουήλ Ολυμπίτη Αγρονόμο.- Τοπογράφο Μηχανικό, σε κλίμακα 1:500, ελέγχθηκε επιτόπου για την ακρίβεια της αποτύπωσης την 28.5.2004 από τον Παναγιώτη Τριαντάφυλλα, Πολιτικό Μηχανικό Κτηματικής Υπηρεσίας Δωδεκανήσου και θεωρήθηκε την ίδια ημερομηνία από τον Γιώργο Τριαντάφυλλου, Προϊστάμενο της ίδιας Υπηρεσίας.

3. Τις διατάξεις του ν. 2971/2001 «Αιγιαλός, παραλία και άλλες διατάξεις» όπως αυτός ισχύει και τον ν. 1337/1983 καθώς και την προς αυτόν σχετική Δικαστηριακή και Διοικητική Νομολογία.

4. Την από την επιτόπια μετάβαση σχηματισθείσα αντίληψη περί του πλάτους της βρεχόμενης ζώνης της ξηράς, καθώς και τα στοιχεία καθορισμού αιγιαλού και παραλίας που προβλέπονται από το άρθρο 9 του ν. 2971/2001 και Ειδικότερα:

α) Την γεωμορφολογία του εδάφους για την οποία αναλυτικά αναφέρεται ότι:

1. Το μεγαλύτερο μέρος της έκτασης είναι σχιστολιθικό έδαφος με απότομες κλίσεις.

2. Το φυσικό όριο βλάστησης συνίσταται από θαμνώδη χαμηλή φυσική βλάστηση.

β) Το γεγονός ότι στην ευρύτερη περιοχή δεν εντοπίστηκε λατομική δραστηριότητα και το ότι δεν εντοπίστηκαν άλλοι φυσικοί πόροι μέσα στην παράκτια ζώνη.

γ) Τα πορίσματα από την εκτίμηση των μετεωρολογικών στοιχείων της περιοχής, δηλαδή το γεγονός ότι η»περιοχή είναι προστατευμένη από ανέμους βόρειους, δυτικών και νότιων διευθύνσεων, ενώ είναι εκτεθειμένη σε η ανατολικούς ανέμους.

δ) Τη μορφολογία του πυθμένα ο οποίος συνίσταται από βραχώδη διαμόρφωση με μάλλον μικρά βάθη στα άκρα της περιοχής προς τα νοτιοανατολικά και αμμώδη στο τμήμα προ της αμμουδιάς, όπως προκύπτει από την αυτοψία μακροσκοπικά, καθώς και το ότι γενικά σε περιοχές με μικρά βάθη και μικρές κλίσεις του βυθού, όπου η θραύση του κύματος και η εκτόνωση της ενέργειας του γίνεται σε μεγάλη απόσταση από την ακτογραμμή, η επίδραση του κύματος στην ακτή είναι μικρή, ενώ σε περιπτώσεις ακτών με μεγάλες κλίσεις βυθού και μεγάλα βάθη κοντά στην ακτή, όπου η θραύση των κυμάτων συντελείται κοντά στην ακτή ή ακόμη και πάνω σε αυτή, ο κυματισμός καλύπτει κατά κανόνα μεγάλο εύρος ακτής προκειμένου να εκτονωθεί. Επίσης η ύπαρξη ανώμαλου, βραχώδους πυθμένα ή υφάλων μπροστά στην εξεταζόμενη ακτή επιδρά στη χάραξη της γραμμής του αιγιαλού, δεδομένου ότι τέτοιου είδους σχηματισμοί συντελούν στη διαφοροποίηση του κυματικού πεδίου από θέση σε θέση εντός της παράκτιας ζώνης.

ε) Το ότι η περιοχή βρίσκεται εντός ευρύτερου κόλπου, που δεν προστατεύεται όμως από νησίδες και αναπτύσσεται σχετικά μεγάλο ανάπτυγμα πελάγους σε σχέση με το μέτωπο της ακτής. Το γεγονός ότι γενικά, μικρό ανάπτυγμα θαλάσσιας έκτασης σε κλειστές θαλάσσιες περιοχές (όρμους ή κόλπους), συμβάλλει στη δημιουργία μικρότερης έκτασης κυματικού πεδίου σε σχέση με ανοικτές θαλάσσιες περιοχές που έχουν ίδια ένταση ανέμου, ενώ αντίθετα ισχύει στην περιοχή.

στ) Την ύπαρξη τεχνικών έργων στην περιοχή και συγκεκριμένα μικρού μόλου για βάρκες προ της ιδιοκτησίας της ΠΡΙΣΜΑ Α.Ε..

ζ) Την μη ύπαρξη συγκεκριμένων χωροταξικών κατευθύνσεων και χρήσεων γης που επηρεάζουν την παράκτια ζώνη.

η) Το γεγονός ότι δεν υφίσταται Κτηματολόγιο.

θ) Τη μη ύπαρξη ευπαθών οικοσυστημάτων και προστατευόμενων / περιοχών και τέλος

ι) Το γεγονός ότι η εν λόγω περιοχή στο σύνολο της προς τη θάλασσα, βρίσκεται εκτός οικισμού Λιβαδιού, ως εμφαίνεται στο ανωτέρω διάγραμμα.

Αποφασίζουμε

1. Καθορίζουμε επί του ανωτέρω τοπογραφικού διαγράμματος:

α) Την οριογραμμή του αιγιαλού με ερυθρά συνεχή πολυγωνική γραμμή και στοιχεία: (Α64, Α65, Α66, Α67, ... Α125, Α126, Α127, Α128).

Η οριογραμμή του αιγιαλού αποτελεί το όριο του μέγιστουν πλην συνήθους χειμερίου κύματος, προσαυξημένο κατά 12 μέτρα για τις εκτός οικισμού περιοχές, όπως στην εν λόγω περιοχή, σύμφωνα με τις διατάξεις του άρθρου 3, του Κ.Δ. 132/1929 που διατηρήθηκε σε ισχύ με το άρθρο 8 του ν. 510/1947.

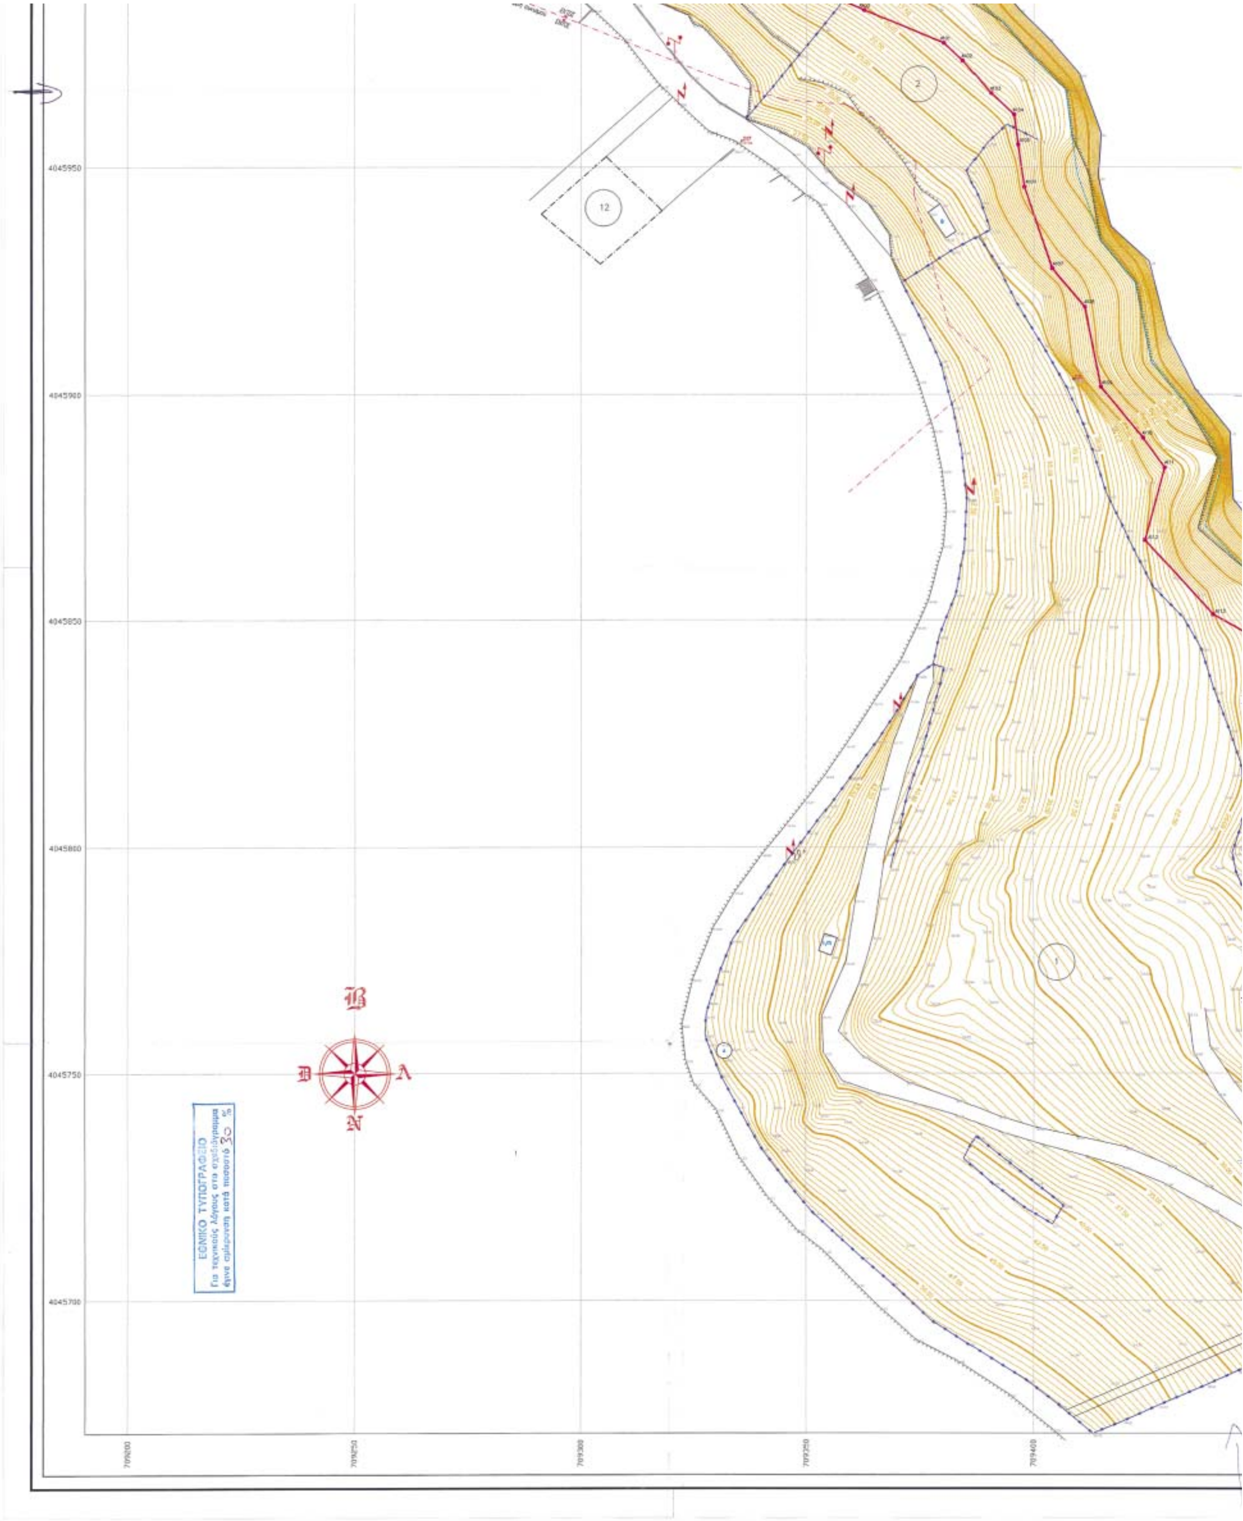
β) Καθορίζεται επίσης ζώνη παραλίας, με κίτρινη συνεχή γραμμή, μόνο στο τμήμα με τα στοιχεία (Π1, Π2, Π3, Π4, Π5 ... Π15, Π16, Π17, Π18), τμήμα χειμάρρου, επειδή στην υπόλοιπη περιοχή η γραμμή του αιγιαλού τέμνει τα προς την θάλασσα όρια των ιδιοκτησιών, σύμφωνα με τις διατάξεις του άρθρου 3 του κ.δ. 132/1929.

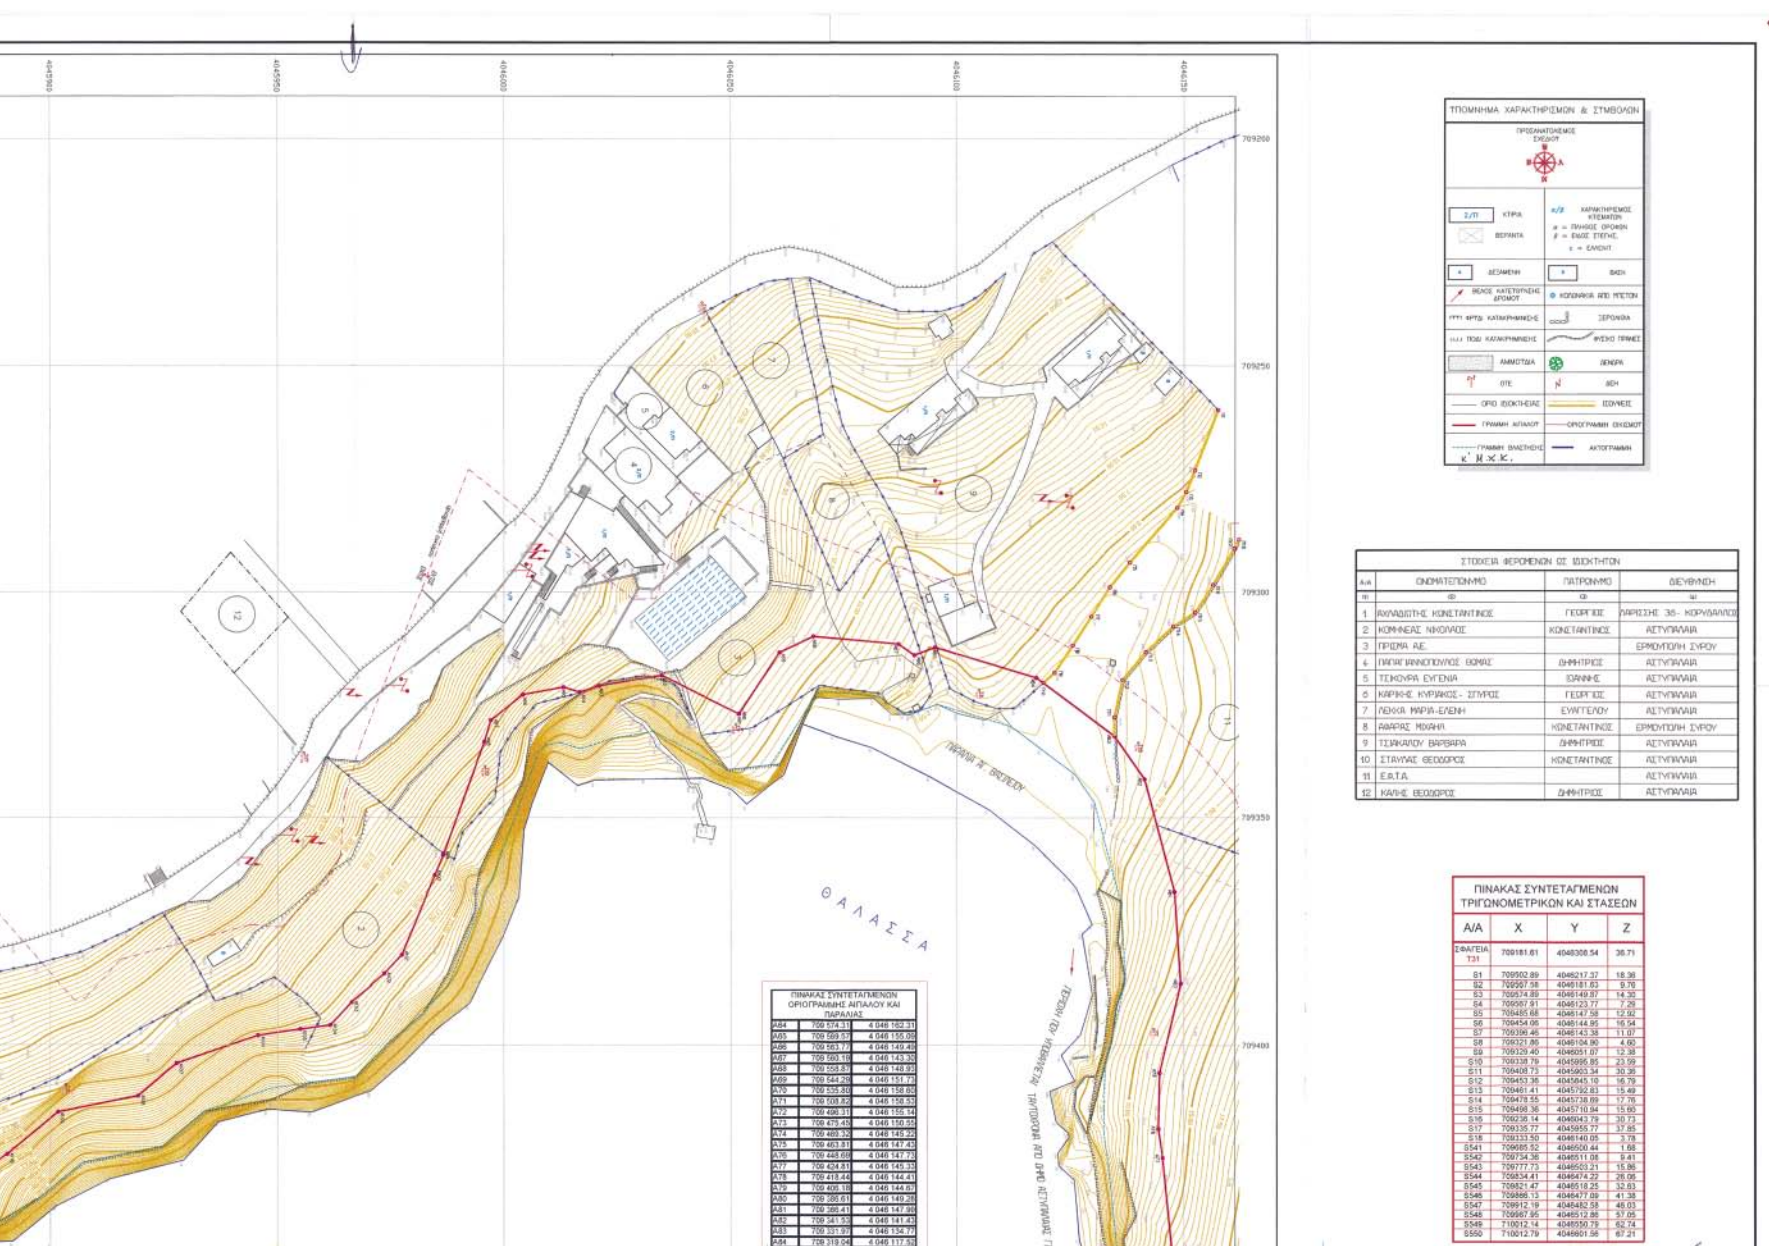
Η Επιτροπή

Η Πρόεδρος	Ο Γραμματέας
ΒΑΣΙΛΙΚΗ ΠΑΠΑΝΤΩΝΑΚΗ	ΘΩΜΑΣ ΚΩΤΗΣ

Τα Μέλη

1. ΜΑΡΙΑ ΡΕΪΣΗ - ΔΡΙΒΑ	2. ΣΤΥΛΙΑΝΟΣ Κ. ΠΑΡΤΣΑΦΑΣ
3. ΚΩΝ/ΝΟΣ ΖΑΪΡΗΣ	4. ΝΙΚ. ΦΑΡΚΑΚΙΔΗΣ


4045950
4045900
4045850
4045800
4045750
4045700
709200
709250
709300
709350
709400
Β
Α
Ν
Δ
ΕΘΝΙΚΟ ΤΥΠΟΓΡΑΦΕΙΟ
Για τεχνικούς λόγους στο σχεδιάγραμμα
έγινε σμίκρυνση κατά ποσοστό 30 %



ΣΤΟΙΧΕΙΑ ΦΕΡΟΜΕΝΩΝ ΩΣ ΙΔΙΟΚΤΗΤΩΝ

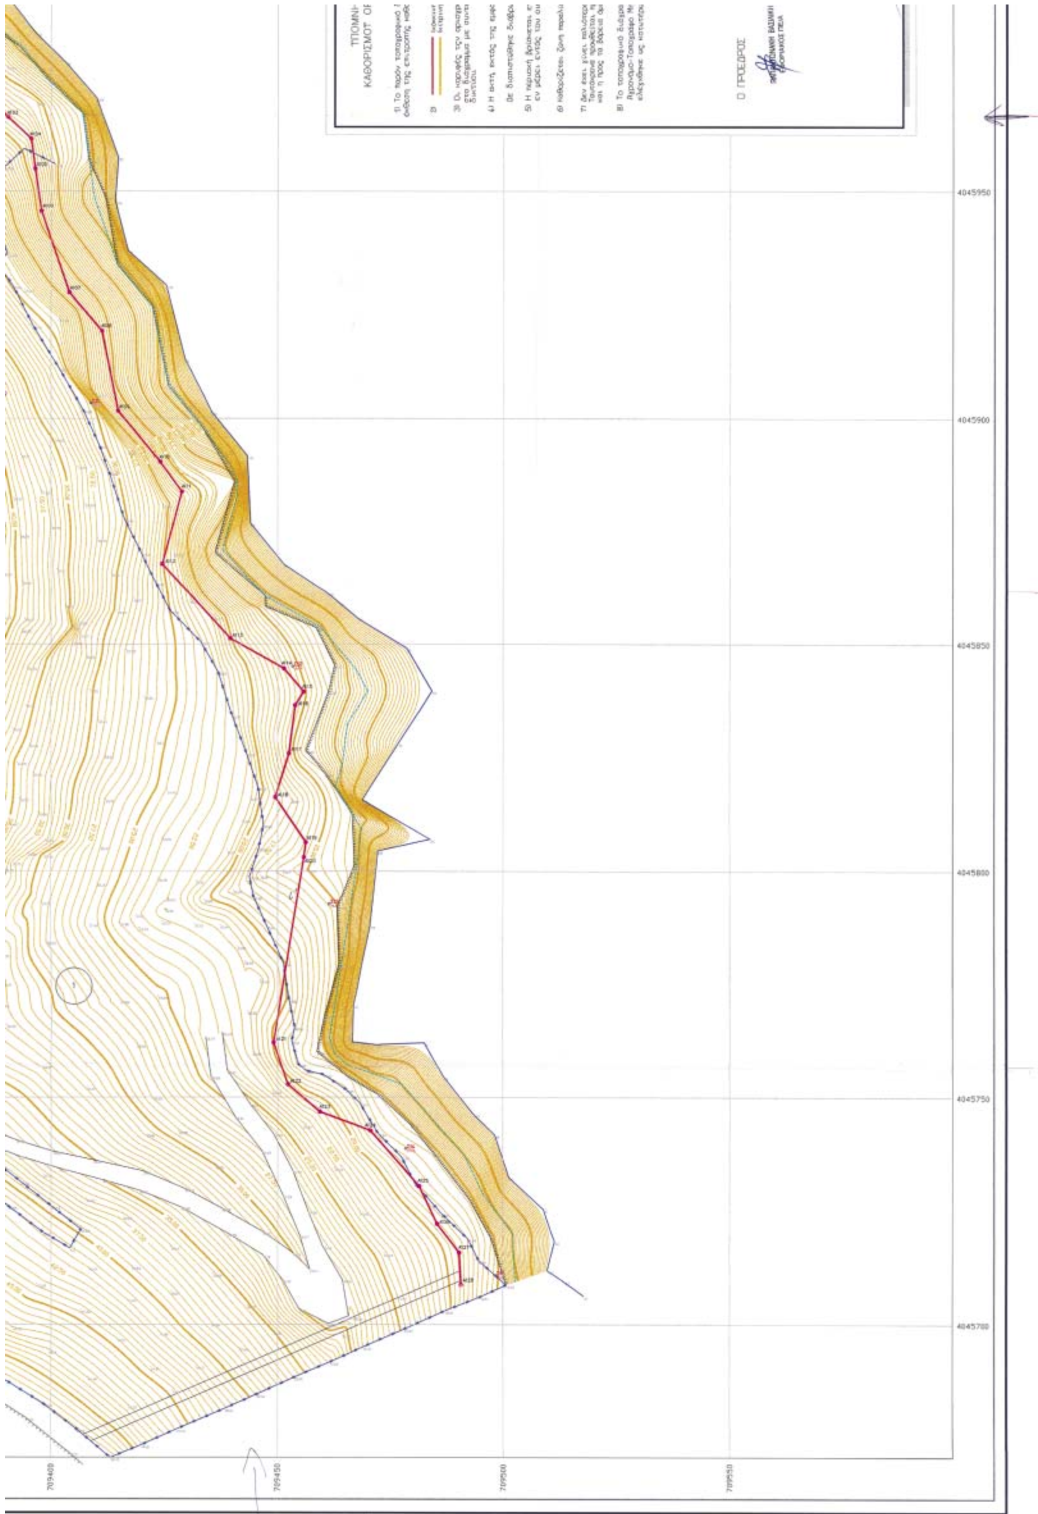
Α/Α	ΟΝΟΜΑΤΕΠΩΝΥΜΟ	ΠΑΤΡΩΝΥΜΟ	ΔΙΕΥΘΥΝΣΗ
1	ΑΧΛΑΔΙΩΤΗΣ ΚΩΝΣΤΑΝΤΙΝΟΣ	ΓΕΩΡΓΙΟΣ	ΛΑΡΙΣΣΗΣ 35- ΚΟΡΥΔΑΛΛΟΣ
2	ΚΟΜΗΝΕΑΣ ΝΙΚΟΛΑΟΣ	ΚΩΝΣΤΑΝΤΙΝΟΣ	ΑΣΤΥΠΑΛΑΙΑ
3	ΠΡΙΣΜΑ Α.Ε.		ΕΡΜΟΥΠΟΛΗ ΣΥΡΟΥ
4	ΠΑΠΑΓΙΑΝΝΟΠΟΥΛΟΣ ΘΩΜΑΣ	ΔΗΜΗΤΡΙΟΣ	ΑΣΤΥΠΑΛΑΙΑ
5	ΤΣΙΚΟΥΡΑ ΕΥΓΕΝΙΑ	ΙΩΑΝΝΗΣ	ΑΣΤΥΠΑΛΑΙΑ
6	ΚΑΡΙΚΗΣ ΚΥΡΙΑΚΟΣ - ΣΠΥΡΟΣ	ΓΕΩΡΓΙΟΣ	ΑΣΤΥΠΑΛΑΙΑ
7	ΛΕΚΚΑ ΜΑΡΙΑ-ΕΛΕΝΗ	ΕΥΑΓΓΕΛΟΥ	ΑΣΤΥΠΑΛΑΙΑ
8	ΑΦΑΡΑΣ ΜΙΧΑΗΛ	ΚΩΝΣΤΑΝΤΙΝΟΣ	ΕΡΜΟΥΠΟΛΗ ΣΥΡΟΥ
9	ΤΣΙΑΚΑΛΟΥ ΒΑΡΒΑΡΑ	ΔΗΜΗΤΡΙΟΣ	ΑΣΤΥΠΑΛΑΙΑ
10	ΣΤΑΥΛΑΣ ΘΕΟΔΩΡΟΣ	ΚΩΝΣΤΑΝΤΙΝΟΣ	ΑΣΤΥΠΑΛΑΙΑ
11	Ε.Θ.Τ.Α.		ΑΣΤΥΠΑΛΑΙΑ
12	ΚΑΛΗΣ ΘΕΟΔΩΡΟΣ	ΔΗΜΗΤΡΙΟΣ	ΑΣΤΥΠΑΛΑΙΑ

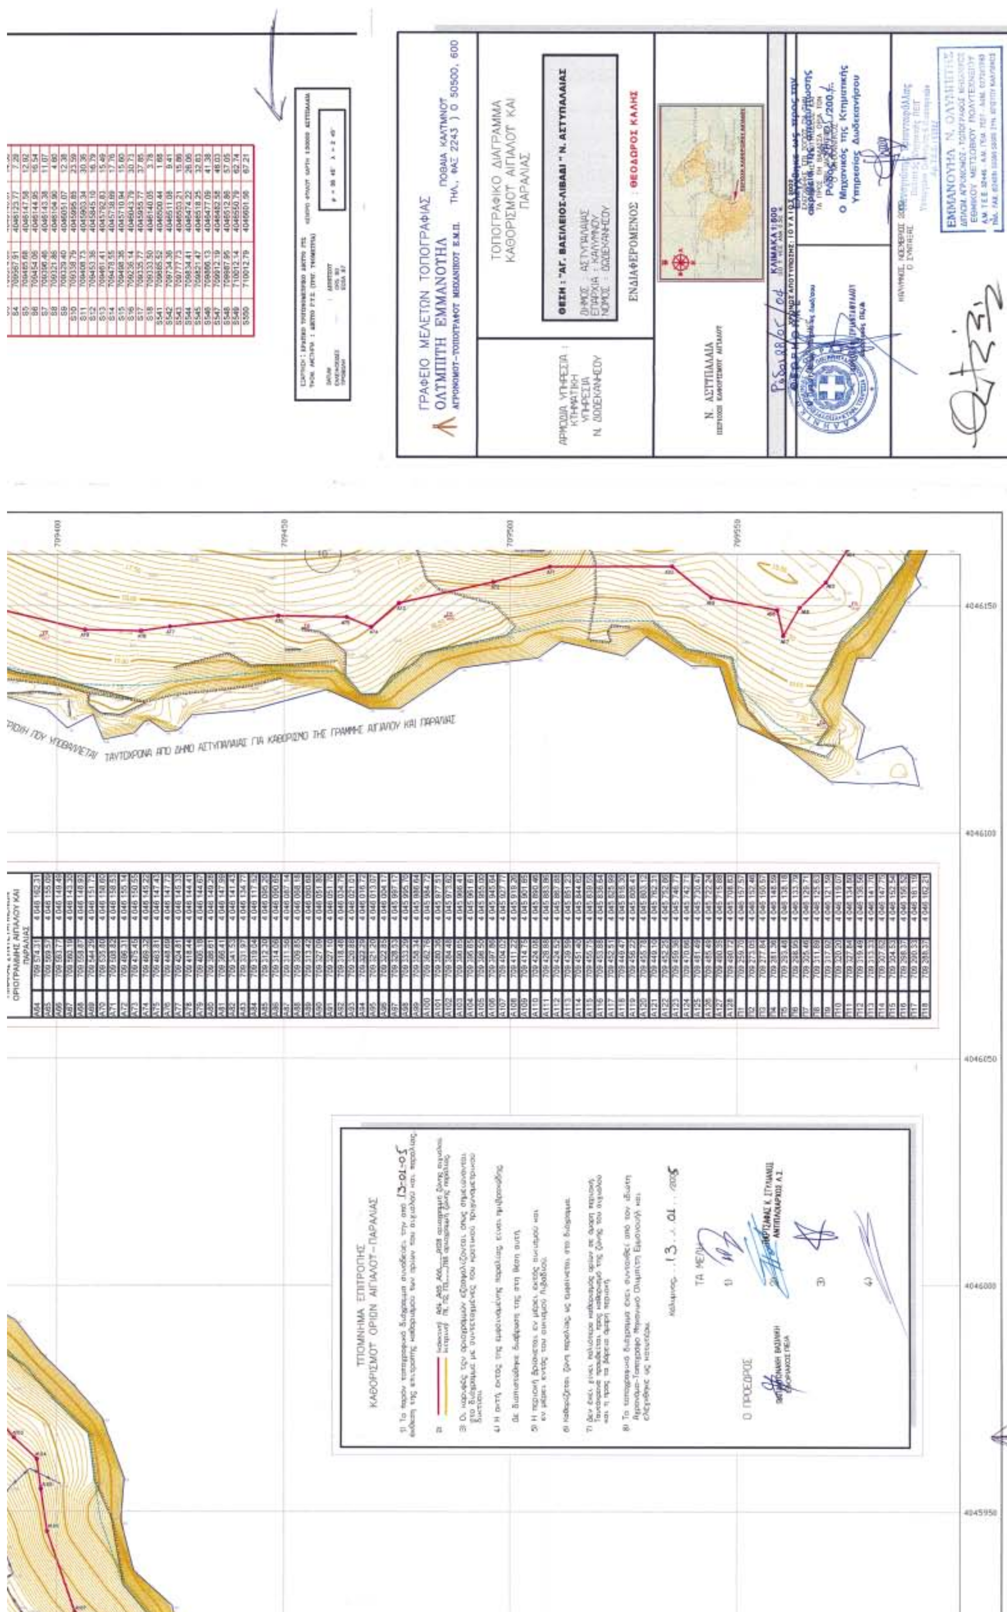
ΠΙΝΑΚΑΣ ΣΥΝΤΕΤΑΓΜΕΝΩΝ ΤΡΙΓΩΝΟΜΕΤΡΙΚΩΝ ΚΑΙ ΣΤΑΣΕΩΝ

Α/Α	X	Y	Z
ΣΦΑΓΕΙΑ T31	709181.61	4046308.54	36.71
S1	709502.89	4046217.37	18.36
S2	709567.58	4046181.63	9.70
S3	709574.89	4046149.87	14.30
S4	709567.91	4046123.77	7.29
S5	709485.68	4046147.58	12.92
S6	709454.06	4046144.95	16.54
S7	709396.46	4046143.38	11.07
S8	709321.86	4046104.90	4.60
S9	709329.40	4046051.07	12.38
S10	709338.79	4045996.85	23.59
S11	709408.73	4045903.34	30.36
S12	709453.36	4045845.10	16.79
S13	709461.41	4045792.83	15.49
S14	709478.55	4045738.69	17.76
S15	709498.36	4045710.94	15.60
S16	709238.14	4046043.79	30.73
S17	709335.77	4045955.77	37.85
S18	709333.50	4046140.05	3.78
S541	709685.52	4046500.44	1.68
S542	709734.36	4046511.08	9.41
S543	709777.73	4046503.21	15.86
S544	709834.41	4046474.22	26.06
S545	709821.47	4046518.25	32.63
S546	709866.13	4046477.09	41.38
S547	709912.19	4046482.58	46.03
S548	709967.95	4046512.86	57.05
S549	710012.14	4046550.79	62.74
S550	710012.79	4046601.56	67.21

ΠΙΝΑΚΑΣ ΣΥΝΤΕΤΑΓΜΕΝΩΝ ΟΡΙΟΓΡΑΜΜΗΣ ΑΙΓΙΑΛΟΥ ΚΑΙ ΠΑΡΑΛΙΑΣ

A64	709 574.31	4 046 162.31
A65	709 569.57	4 046 155.09
A66	709 563.77	4 046 149.49
A67	709 560.16	4 046 143.30
A68	709 558.87	4 046 148.93
A69	709 544.29	4 046 151.73
A70	709 535.80	4 046 158.60
A71	709 508.82	4 046 158.53
A72	709 498.31	4 046 155.14
A73	709 475.45	4 046 150.55
A74	709 469.32	4 046 145.22
A75	709 463.81	4 046 147.43
A76	709 448.68	4 046 147.73
A77	709 424.81	4 046 145.33
A78	709 418.44	4 046 144.41
A79	709 406.18	4 046 144.67
A80	709 386.61	4 046 149.28
A81	709 366.41	4 046 147.96
A82	709 341.53	4 046 141.43
A83	709 331.97	4 046 134.77
A84	709 319.04	4 046 117.52


4045950
4045900
4045850
4045800
4045750
4045700
709400
709450
709500
709550


ΓΡΑΦΕΙΟ ΜΕΛΕΤΩΝ ΤΟΠΟΓΡΑΦΙΑΣ
ΟΛΥΜΠΙΤΗ ΕΜΜΑΝΟΥΗΛ
ΤΟΠΟΓΡΑΦΙΚΟ ΔΙΑΓΡΑΜΜΑ
ΚΑΘΟΡΙΣΜΟΥ ΑΙΓΙΑΛΟΥ ΚΑΙ ΠΑΡΑΛΙΑΣ
ΘΕΣΗ : "ΑΓ. ΒΑΣΙΛΕΙΟΣ-ΛΙΒΑΔΙ" Ν. ΑΣΤΥΠΑΛΑΙΑΣ
ΕΝΔΙΑΦΕΡΟΜΕΝΟΣ : ΘΕΟΔΩΡΟΣ ΚΑΛΗΣ
Ν. ΑΣΤΥΠΑΛΑΙΑ
ΥΠΟΜΝΗΜΑ ΕΠΙΤΡΟΠΗΣ
ΚΑΘΟΡΙΣΜΟΥ ΟΡΙΩΝ ΑΙΓΙΑΛΟΥ-ΠΑΡΑΛΙΑΣ
ΤΑ ΜΕΛΗ
Ο ΠΡΟΕΔΡΟΣ
ΕΜΜΑΝΟΥΗΛ Ν. ΟΛΥΜΠΙΤΗΣ

ΑΝΑΚΟΙΝΩΣΕΙΣ

Αριθμ. 4706/Τκ/οικ (3)

Ειδοποίηση παρακατάθεσης αποζημιώσεων ακινήτων που έχουν απαλλοτριωθεί με την υπ' αριθμ. 11/8.1.2003 απόφαση του Γεν. Γραμματέα Περιφέρειας Θεσσαλίας (ΦΕΚ 26/24.1.2003 τ.Δ') για την κατασκευή νέας γέφυρας του ποταμού Ενιπέα επί της Ε.Ο. Λάρισας - Φαρσάλων.

Ο ΓΕΝΙΚΟΣ ΓΡΑΜΜΑΤΕΑΣ ΠΕΡΙΦΕΡΕΙΑΣ ΘΕΣΣΑΛΙΑΣ

Έχοντας υπόψη:

1. Το ν. 2882/2001 ΦΕΚ 17Α΄/2001 «Κώδικας Αναγκαστικών Απαλλοτριώσεων».

2. Τις διατάξεις του π. δ/τος 69/1988 «Περί Οργανισμού της Γενικής Γραμματείας Δημοσίων Έργων» (ΦΕΚ 28Α/16.2.1988).

3. Τον πίνακα παρακατάθεσης των αποζημιώσεων κατά ιδιοκτησία με ημερομηνία 2.3.2005 όπως έχει συνταχθεί σε εκτέλεση της υπ' αριθμ. 456/2004 απόφασης του Μονομελούς Πρωτοδικείου Λάρισας.

4. Την υπ' αριθμ. Δ17α/01/79/24.8.1989 ΦΕΚ 666/6.9.1989 τ.Β' εξουσιοδοτική απόφαση του Υπουργού ΠΕΧΩΔΕ, ειδοποιούμε:

Τα πρόσωπα που έχουν ή αξιώνουν εμπράγματα δικαιώματα στα ακίνητα που έχουν απαλλοτριωθεί με την απόφαση που αναφέρεται στο θέμα ότι, η αποζημίωση των εκτάσεων και των επικειμένων τους, όπως σημειώνονται στα σχετικά κτηματολόγια, έχει κατατεθεί στη ΔΟΥ Φαρσάλων με την έκδοση του γραμματίου παρακαταθήκης Ν° 6521 συνολικού ποσού 11.721,87 €.

Η αποζημίωση έχει κατατεθεί υπέρ των φερομένων ως ιδιοκτητών κατά τις ενδείξεις των σχετικών κτηματολογίων σε συνδυασμό με τις ενδείξεις της καθοριστικής των αποζημιώσεων απόφασης και θα καταβληθεί στα πρόσωπα που θα αναγνωριστούν δικαιούχοι με απόφαση του Μονομελούς Πρωτοδικείου της περιφέρειας των ακινήτων.

Η ειδοποίηση αυτή να δημοσιευθεί στην Εφημερίδα της Κυβερνήσεως.

Λάρισα, 9 Νοεμβρίου 2005

Με εντολή Γενικού Γραμματέα Περιφέρειας
Η Αναπληρωτής Προϊσταμένη Δ.Δ.Ε.
ΒΑΣΙΛΙΚΗ ΔΟΥΔΑΛΗ

ΑΠΟ ΤΟ ΕΘΝΙΚΟ ΤΥΠΟΓΡΑΦΕΙΟ